

**Agenzia del Territorio  
CATASTO FABBRICATI  
Ufficio Provinciale di  
Modena**

Dichiarazione protocollo n. 254958 del 1/12/2003

Planimetria di u.i.u. in Comune di Bastiglia

Via Parco Delle Rimembranze

civ. 2

Identificativi Catastali:

Sezione:

Foglio: 4

Particella: 203

Subalterno:

Compilata da:


Iscritto all'albo:

Prov.


N.

Scheda n. 1


Scala 1:200

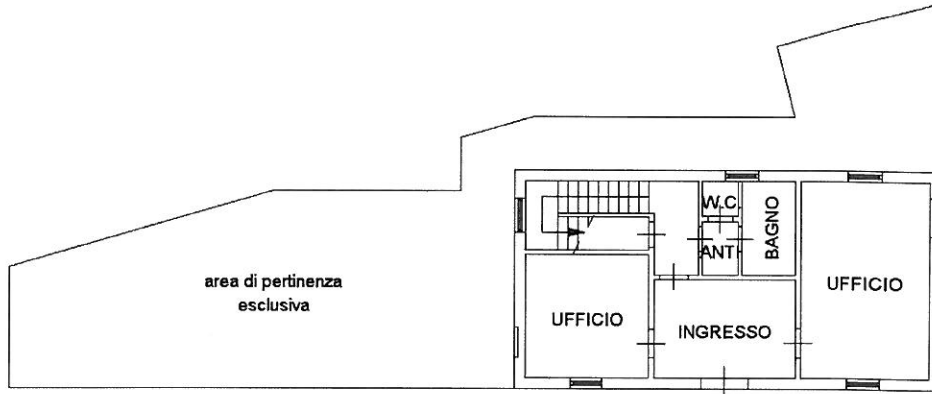

PIANO TERRA (H. 3,02)

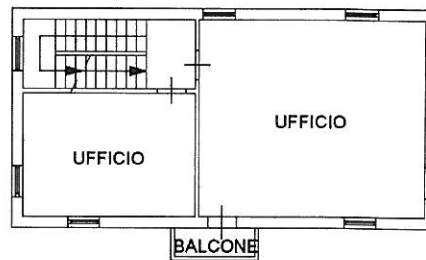

PIANO PRIMO (H. 3,23)

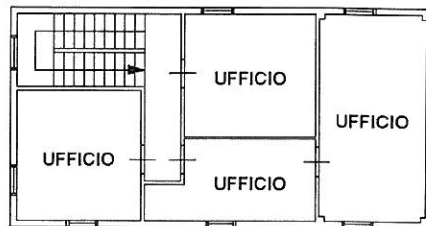

PIANO SECONDO (H. 2,40)

